



Voorgevel

schaal 1 : 100

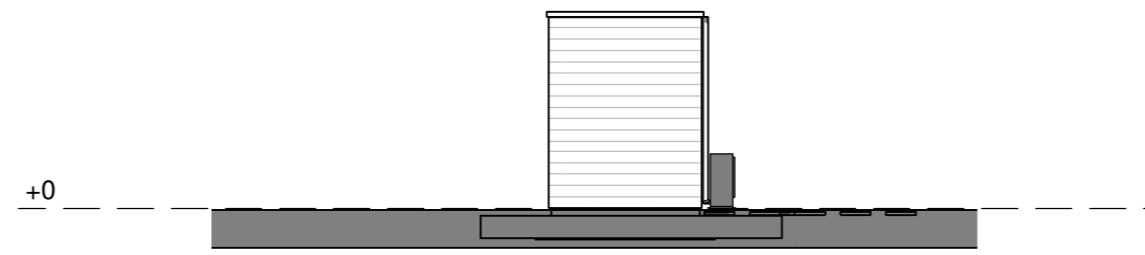


Zijgevels

schaal 1 : 100

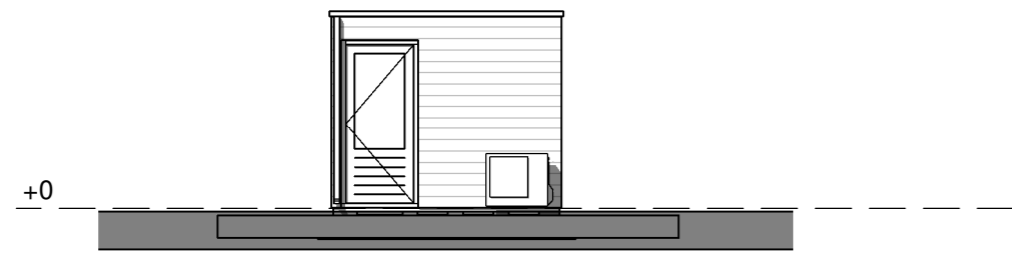


Achtergevel

schaal 1 : 100

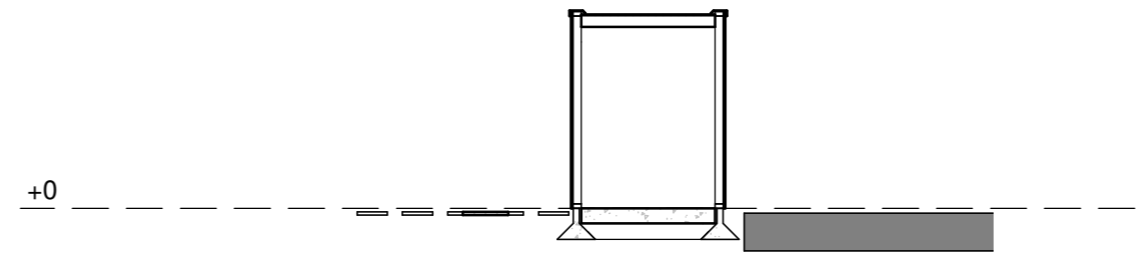

Doorsnede A

schaal 1 : 100

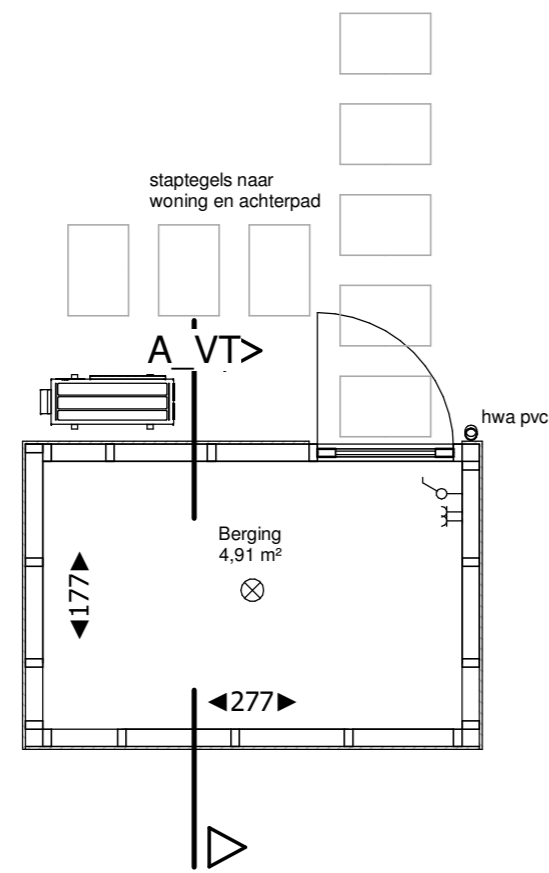

Plattegrond

schaal 1 : 50

- ⌒ Schakelaar, enkelpolig
- ⌘ Wandcontactdoos, dubbel
- ⊗ Aansluitpunt, plafondverlichting
- ⊕ hwa hemelwaterafvoer
- ◀480▶ maatvoering ruimte (cm)

Kleuren conform kleur -en materiaalstaat

Maatvoering is indicatief en kan in werkelijkheid afwijken i.v.m. bouwtoleranties

Positie berging (Foreco) volgens situatie

staptegels 40x60 cm naar woning en achterpad



De Hofstee

VERKOOPTEKENING BERGINGEN

Bouwnummers: BERGINGEN
 Tekeningnummer: VT-B01
 Plattegronden: schaal 1:50
 Gevels: schaal :100
 d.d. 25 maart 2021